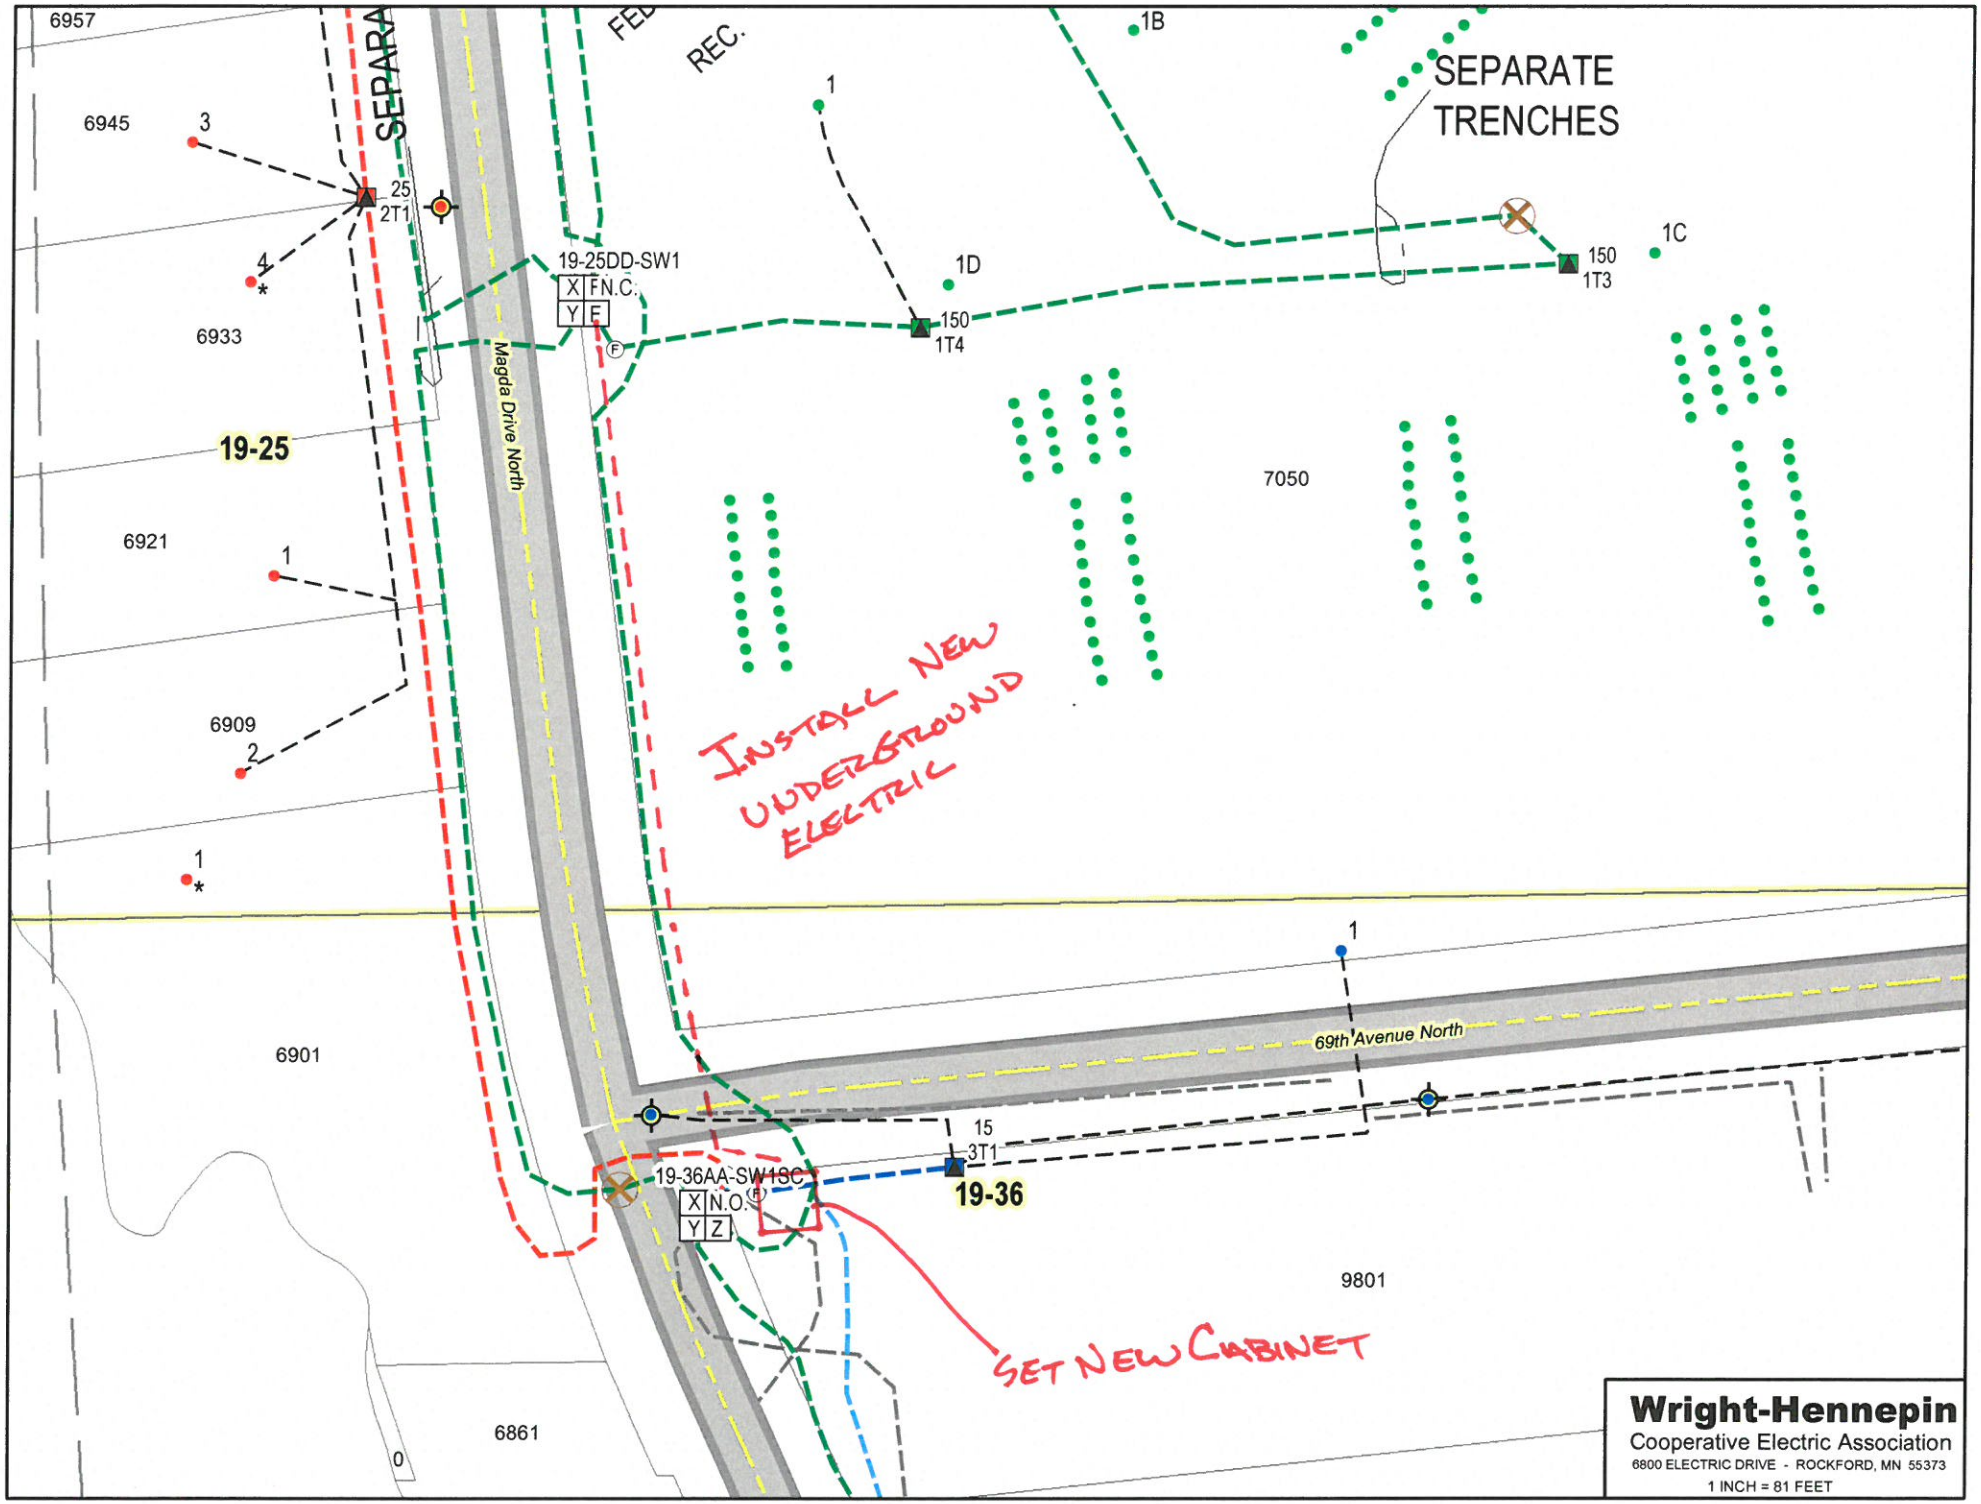

6957
6945
6933
6921
6909
6901
6861
0
SEPARA
FED
REC.
SEPARATE
TRENCHES
1B
1
1C
1D
3
4
2
25
2T1
150
1T3
150
1T4
19-25DD-SW1
X F N.C.
Y E
19-25
Magda Drive North
7050
INSTALL NEW
UNDERGROUND
ELECTRIC
69th Avenue North
15
3T1
19-36
19-36AA-SW1SC
X N.O.
Y Z
9801
SET NEW CABINET
Wright-Hennepin
Cooperative Electric Association
6800 ELECTRIC DRIVE - ROCKFORD, MN 55373
1 INCH = 81 FEET