Job 30966

QR .715 = 175'

6. Rod = 1

9" = 1
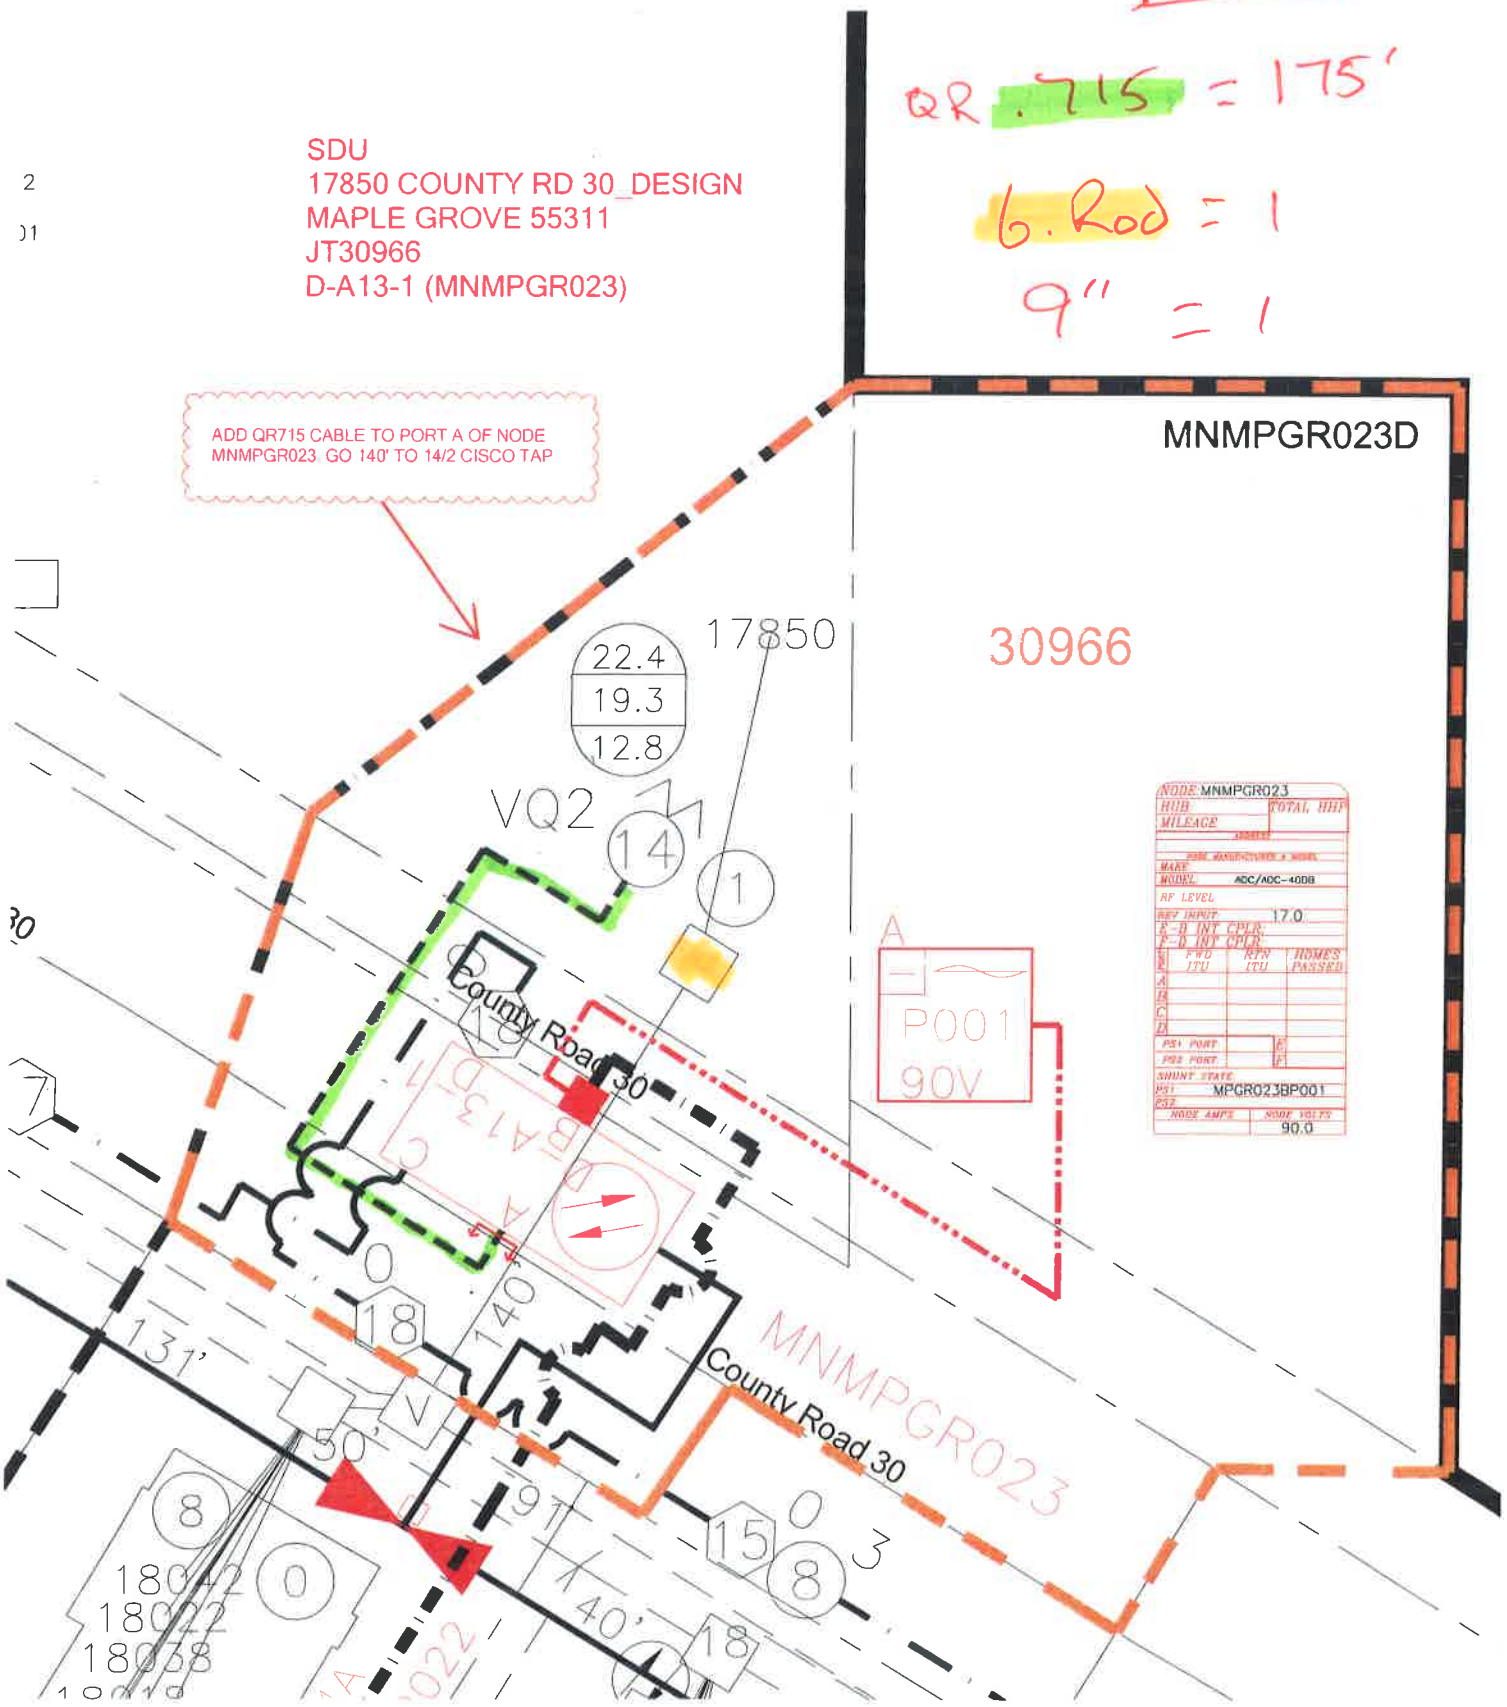
SDU
17850 COUNTY RD 30_DESIGN
MAPLE GROVE 55311
JT30966
D-A13-1 (MNMPGR023)