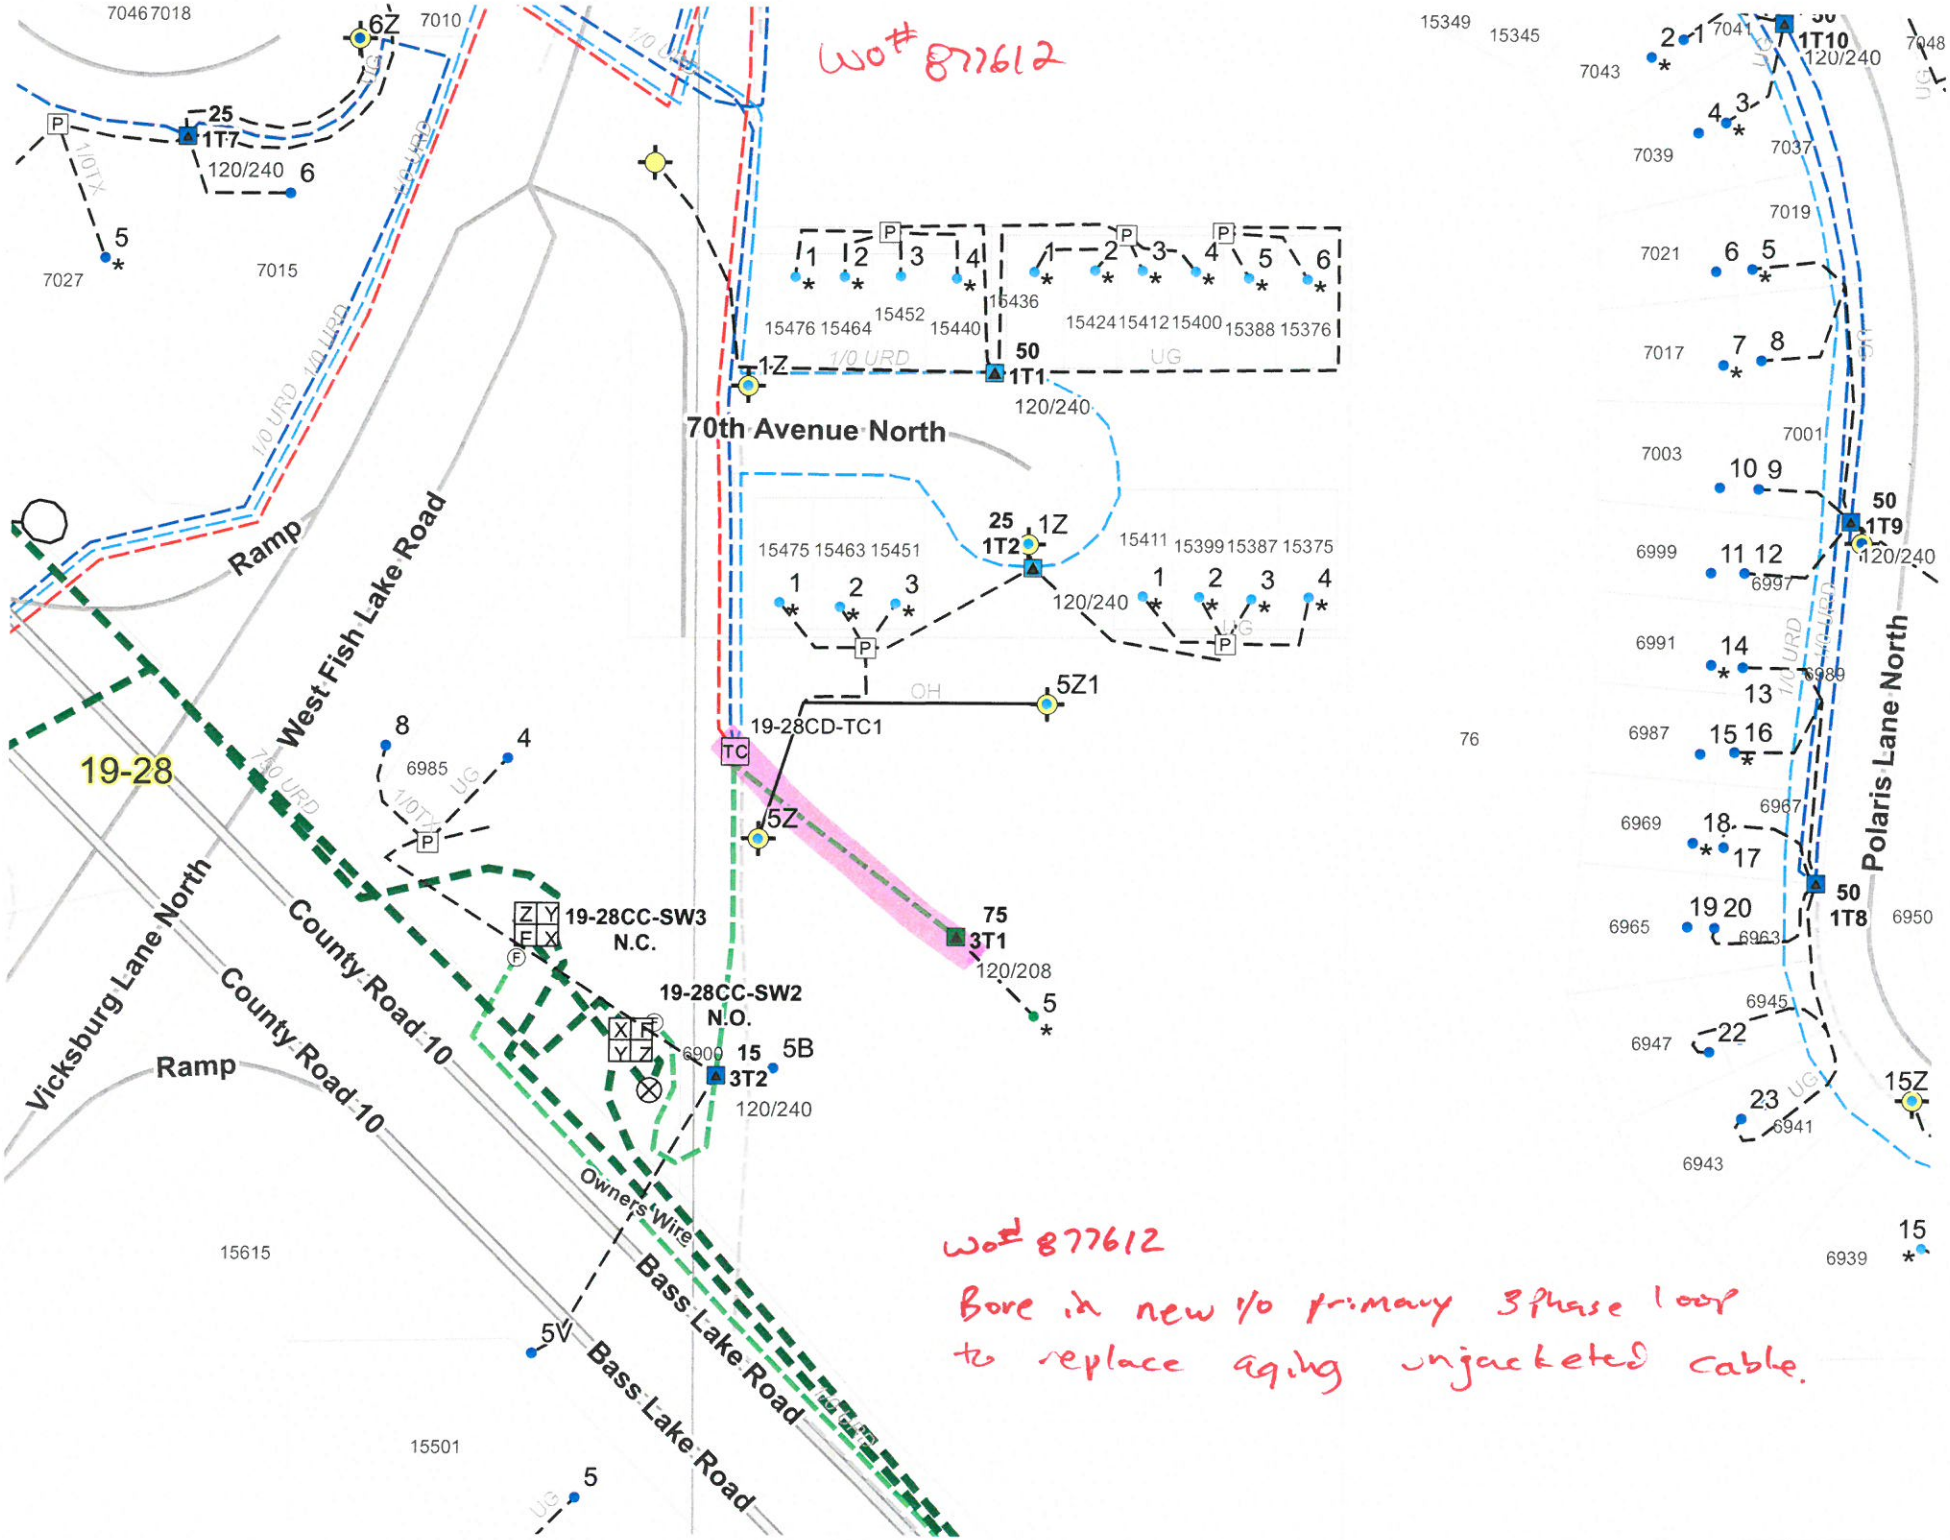
WO# 877612
70th Avenue North
West Fish Lake Road
Ramp
19-28
Vicksburg Lane North
County Road 10
Ramp
Owners Wire
Bass Lake Road
Polaris Lane North
19-28CD-TC1
19-28CC-SW3
N.C.
19-28CC-SW2
N.O.
25
1T7
120/240
50
1T1
120/240
25
1T2
120/240
75
3T1
120/208
15
3T2
120/240
50
1T10
120/240
50
1T9
120/240
50
1T8
1/0 URD
1/0 TX
OH
UG
WO# 877612
Bore in new 1/0 primary 3phase loop
to replace aging unjacketed cable.