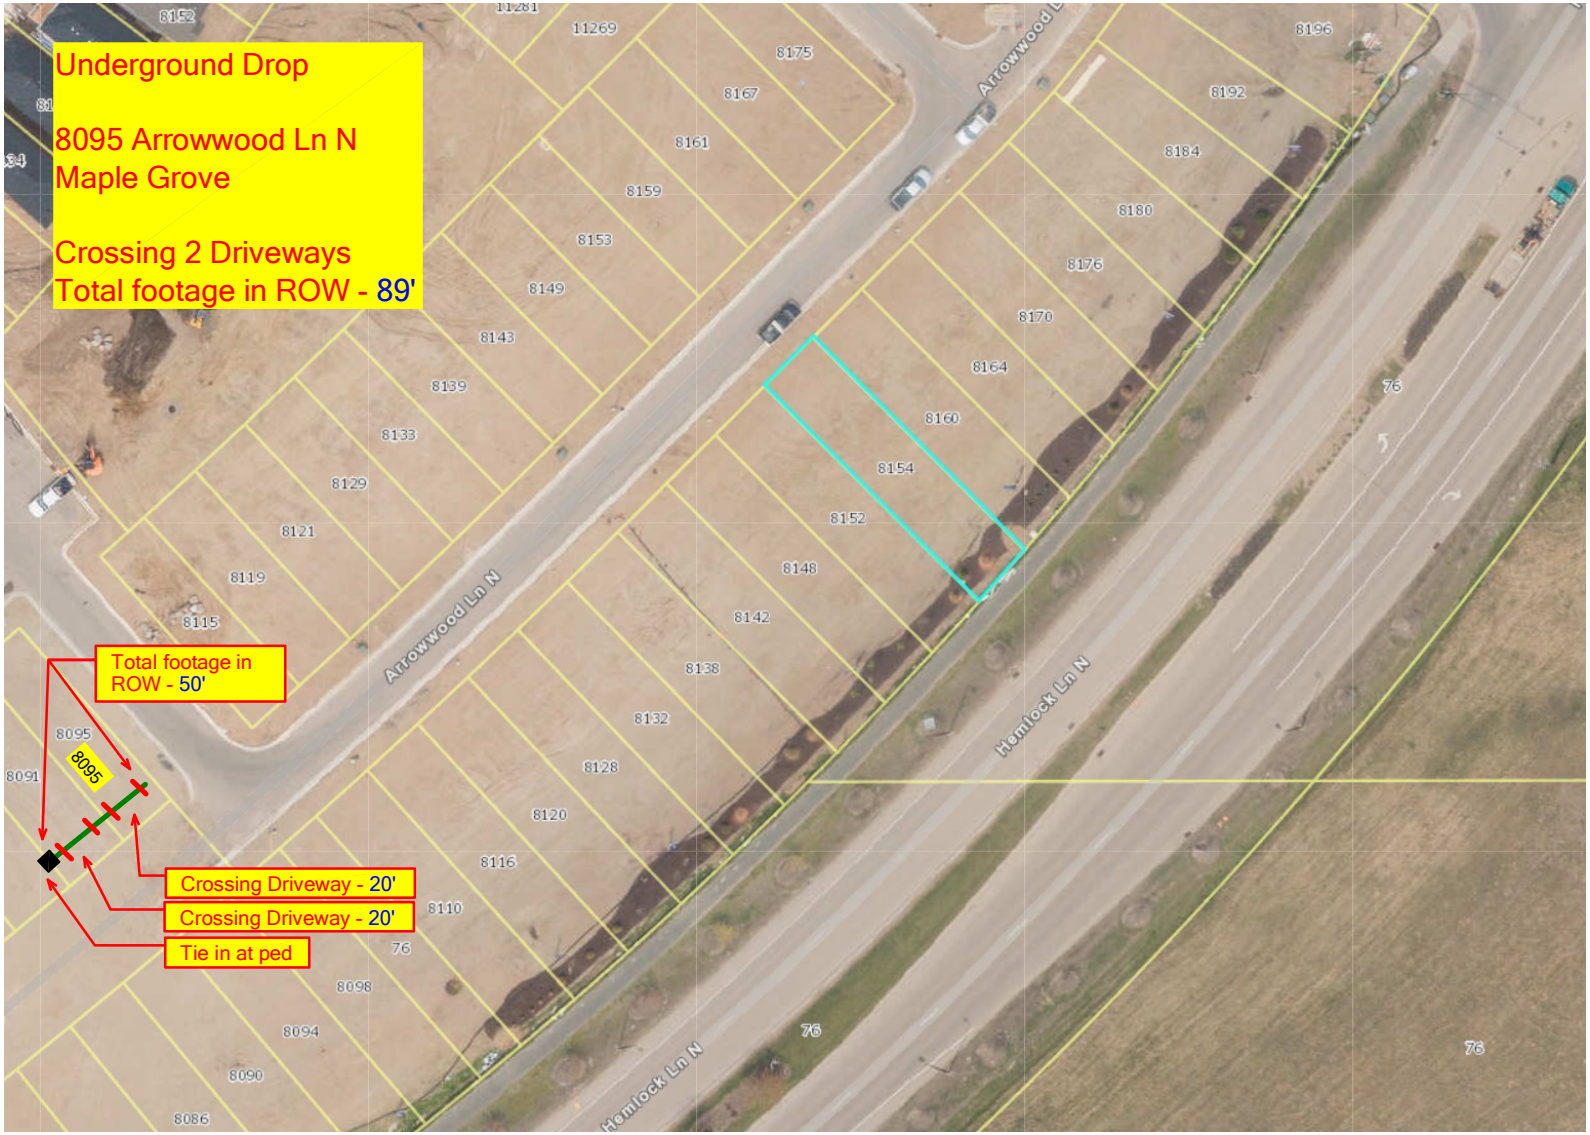
Underground Drop
8095 Arrowwood Ln N
Maple Grove
Crossing 2 Driveways
Total footage in ROW - 89'
Total footage in ROW - 50'
8095
Crossing Driveway - 20'
Crossing Driveway - 20'
Tie in at ped
Arrowwood Ln N
Hemlock Ln N
8152
11269
8175
8167
8161
8159
8153
8149
8143
8139
8133
8129
8121
8119
8115
8142
8138
8132
8128
8120
8116
8110
8098
8094
8090
8086
8091
8196
8192
8184
8180
8176
8170
8164
8160
8154
8152
8148
76