


Wof# 938194

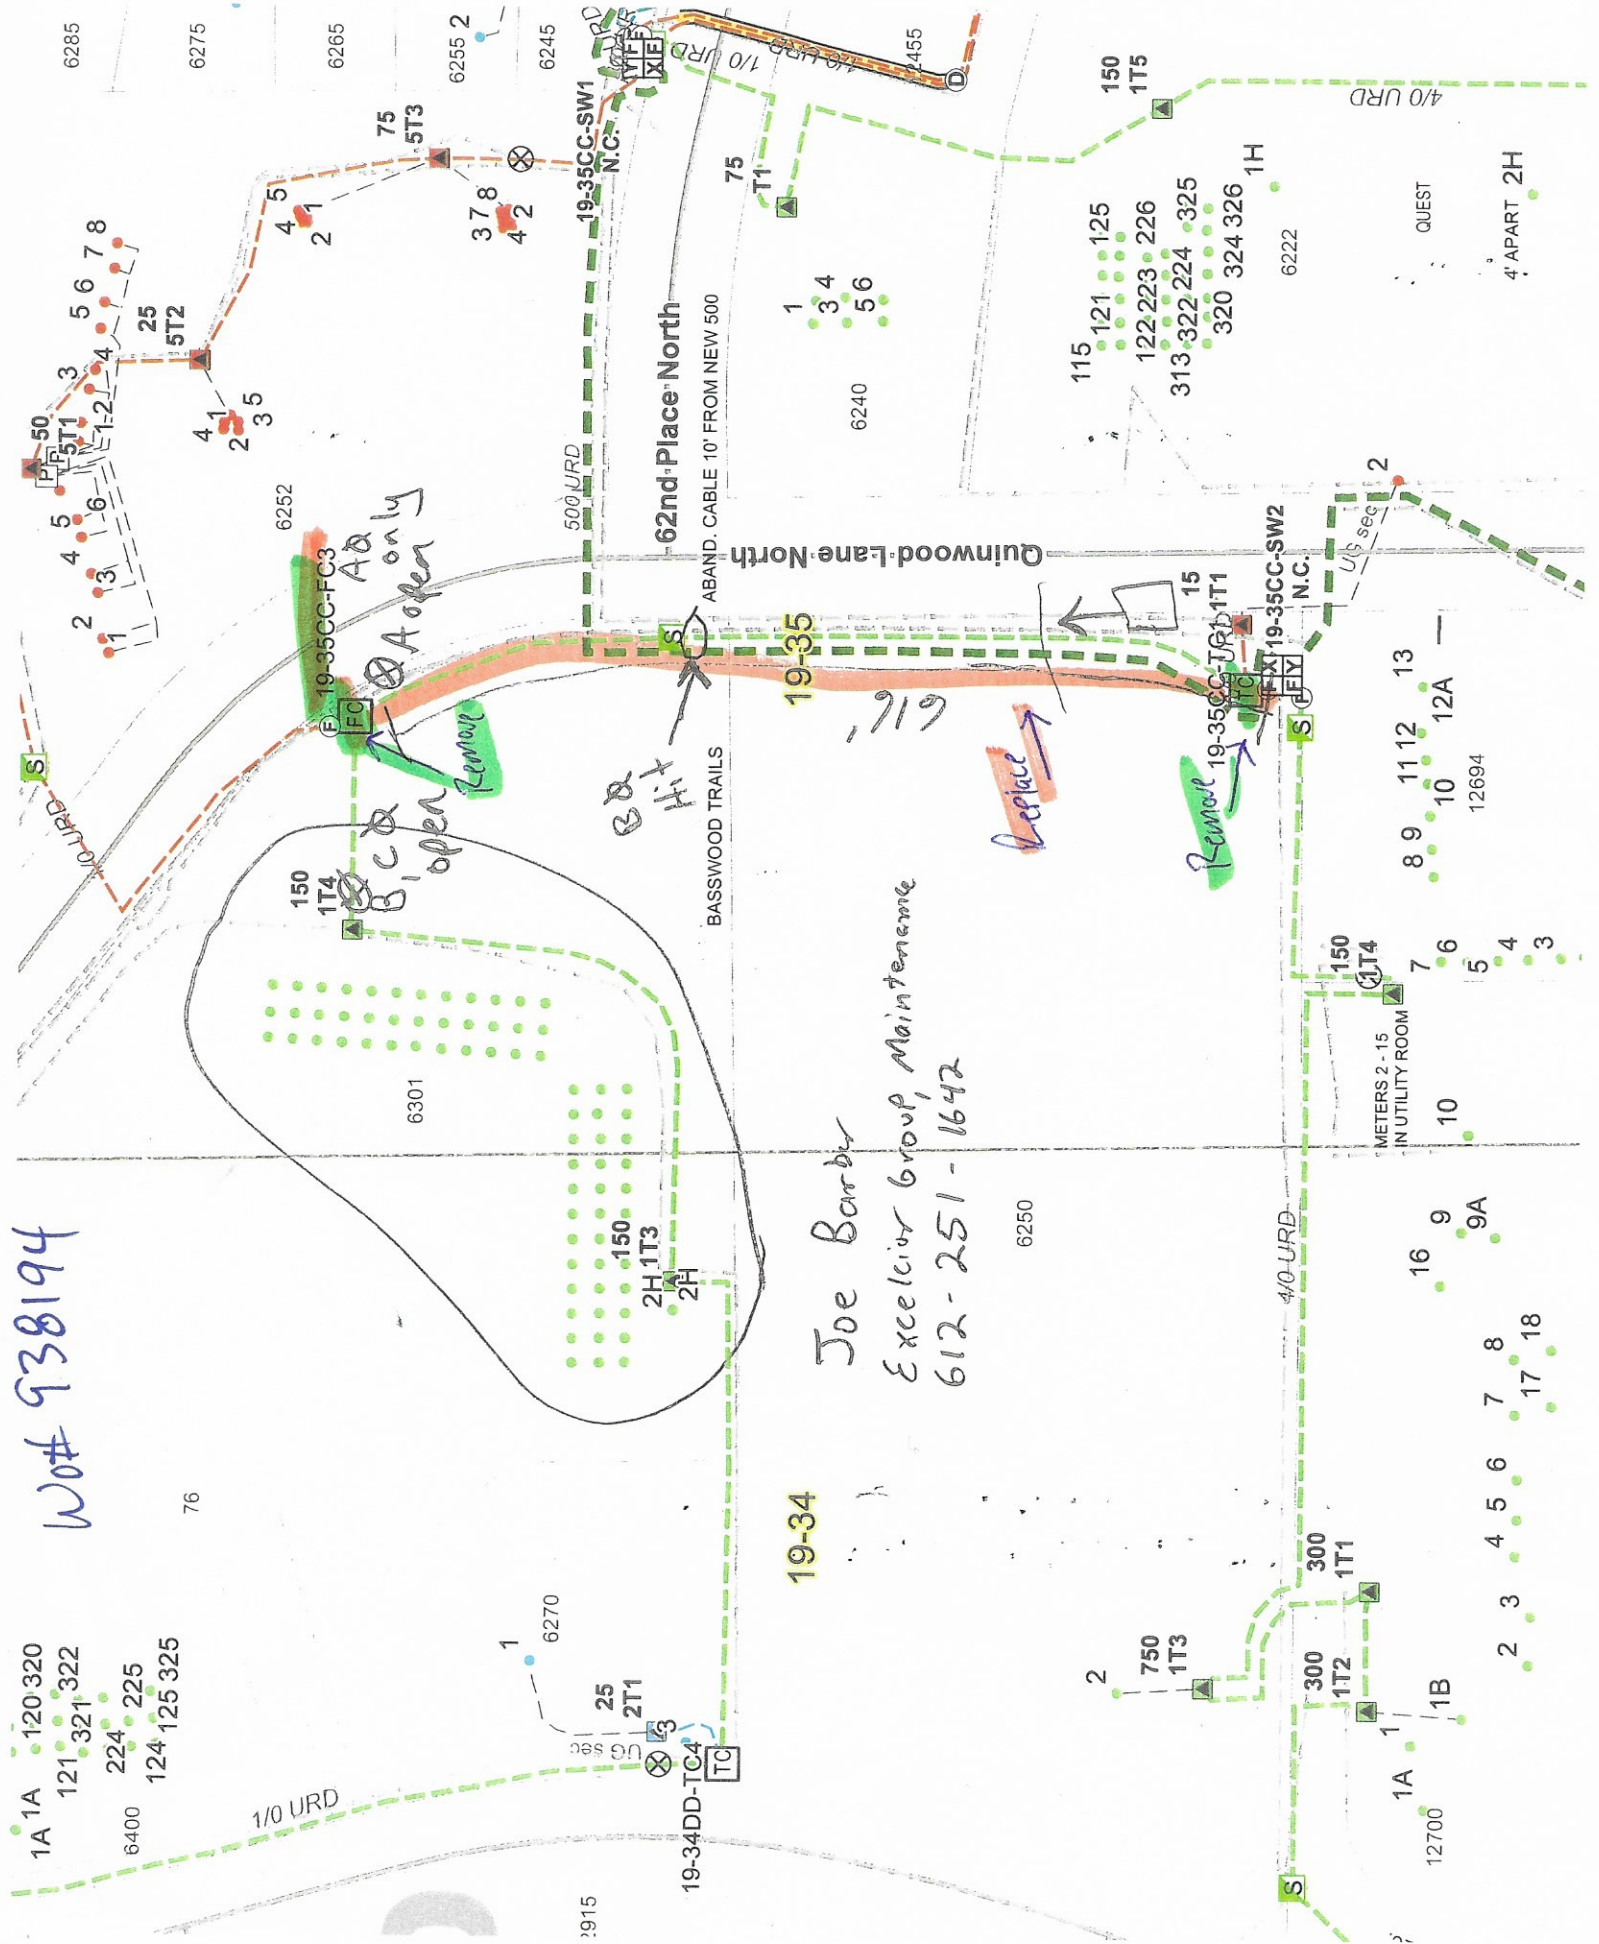

19-34
 Joe Barber
 Excelsior Group, Maintenance
 612-251-1642

- 1A 120 320
- 121 321 322
- 224 225
- 124 125 325
- 6400

- 50
- 5T1
- 1-2
- 3
- 4
- 5
- 6
- 7
- 8
- 25
- 5T2
- 4
- 1
- 2
- 3
- 5
- 75
- 5T3
- 378
- 4
- 2

- 150
- 1T4
- 150
- 1T3
- 2H
- 1T3
- 2H

- 1
- 6270
- 25
- 2T1
- 3
- 19-34DD-TC4
- TO
- 3915

- 150
- 1T5
- 115
- 121
- 125
- 122
- 223
- 226
- 313
- 322
- 224
- 325
- 320
- 324
- 326
- 1H
- 6222
- QUEST
- 4 APART 2H

- 8
- 9
- 10
- 11
- 12
- 13
- 12A
- 12694
- 150
- 1T4
- METERS 2-15
- UTILITY ROOM
- 7
- 6
- 5
- 4
- 3
- 16
- 9
- 9A
- 2
- 3
- 4
- 5
- 6
- 7
- 8
- 17
- 18
- 12700
- 1A
- 1B
- 300
- 1T2
- 1T1
- 750
- 1T3
- 2
- 300
- 1T1
- 4/0 URD
- 1A
- 1B
- 4/0 URD