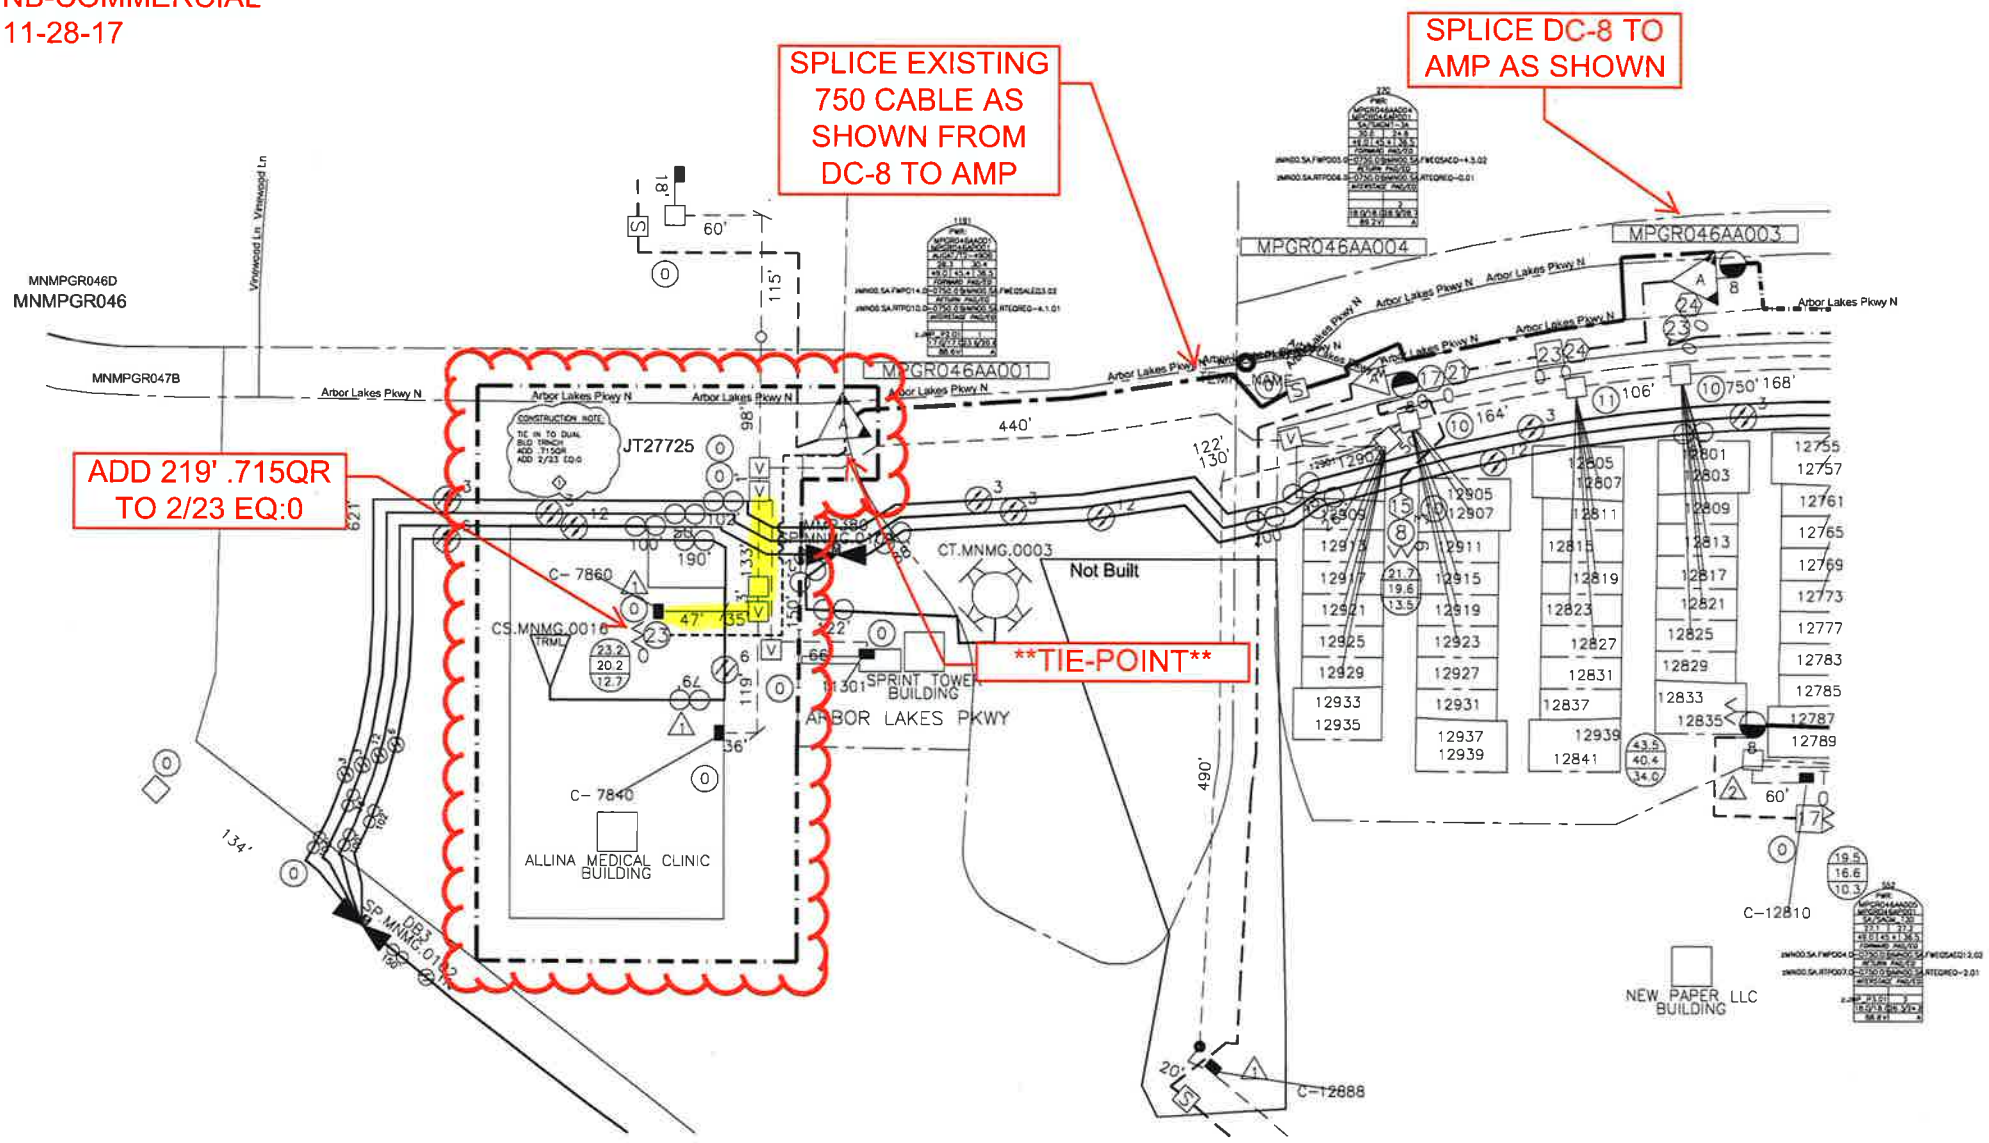D-B3-1(MNMPGR046)
JT#27725
BAK GROVE LLC
7860 VINEWOOD LN
NB-COMMERCIAL
11-28-17