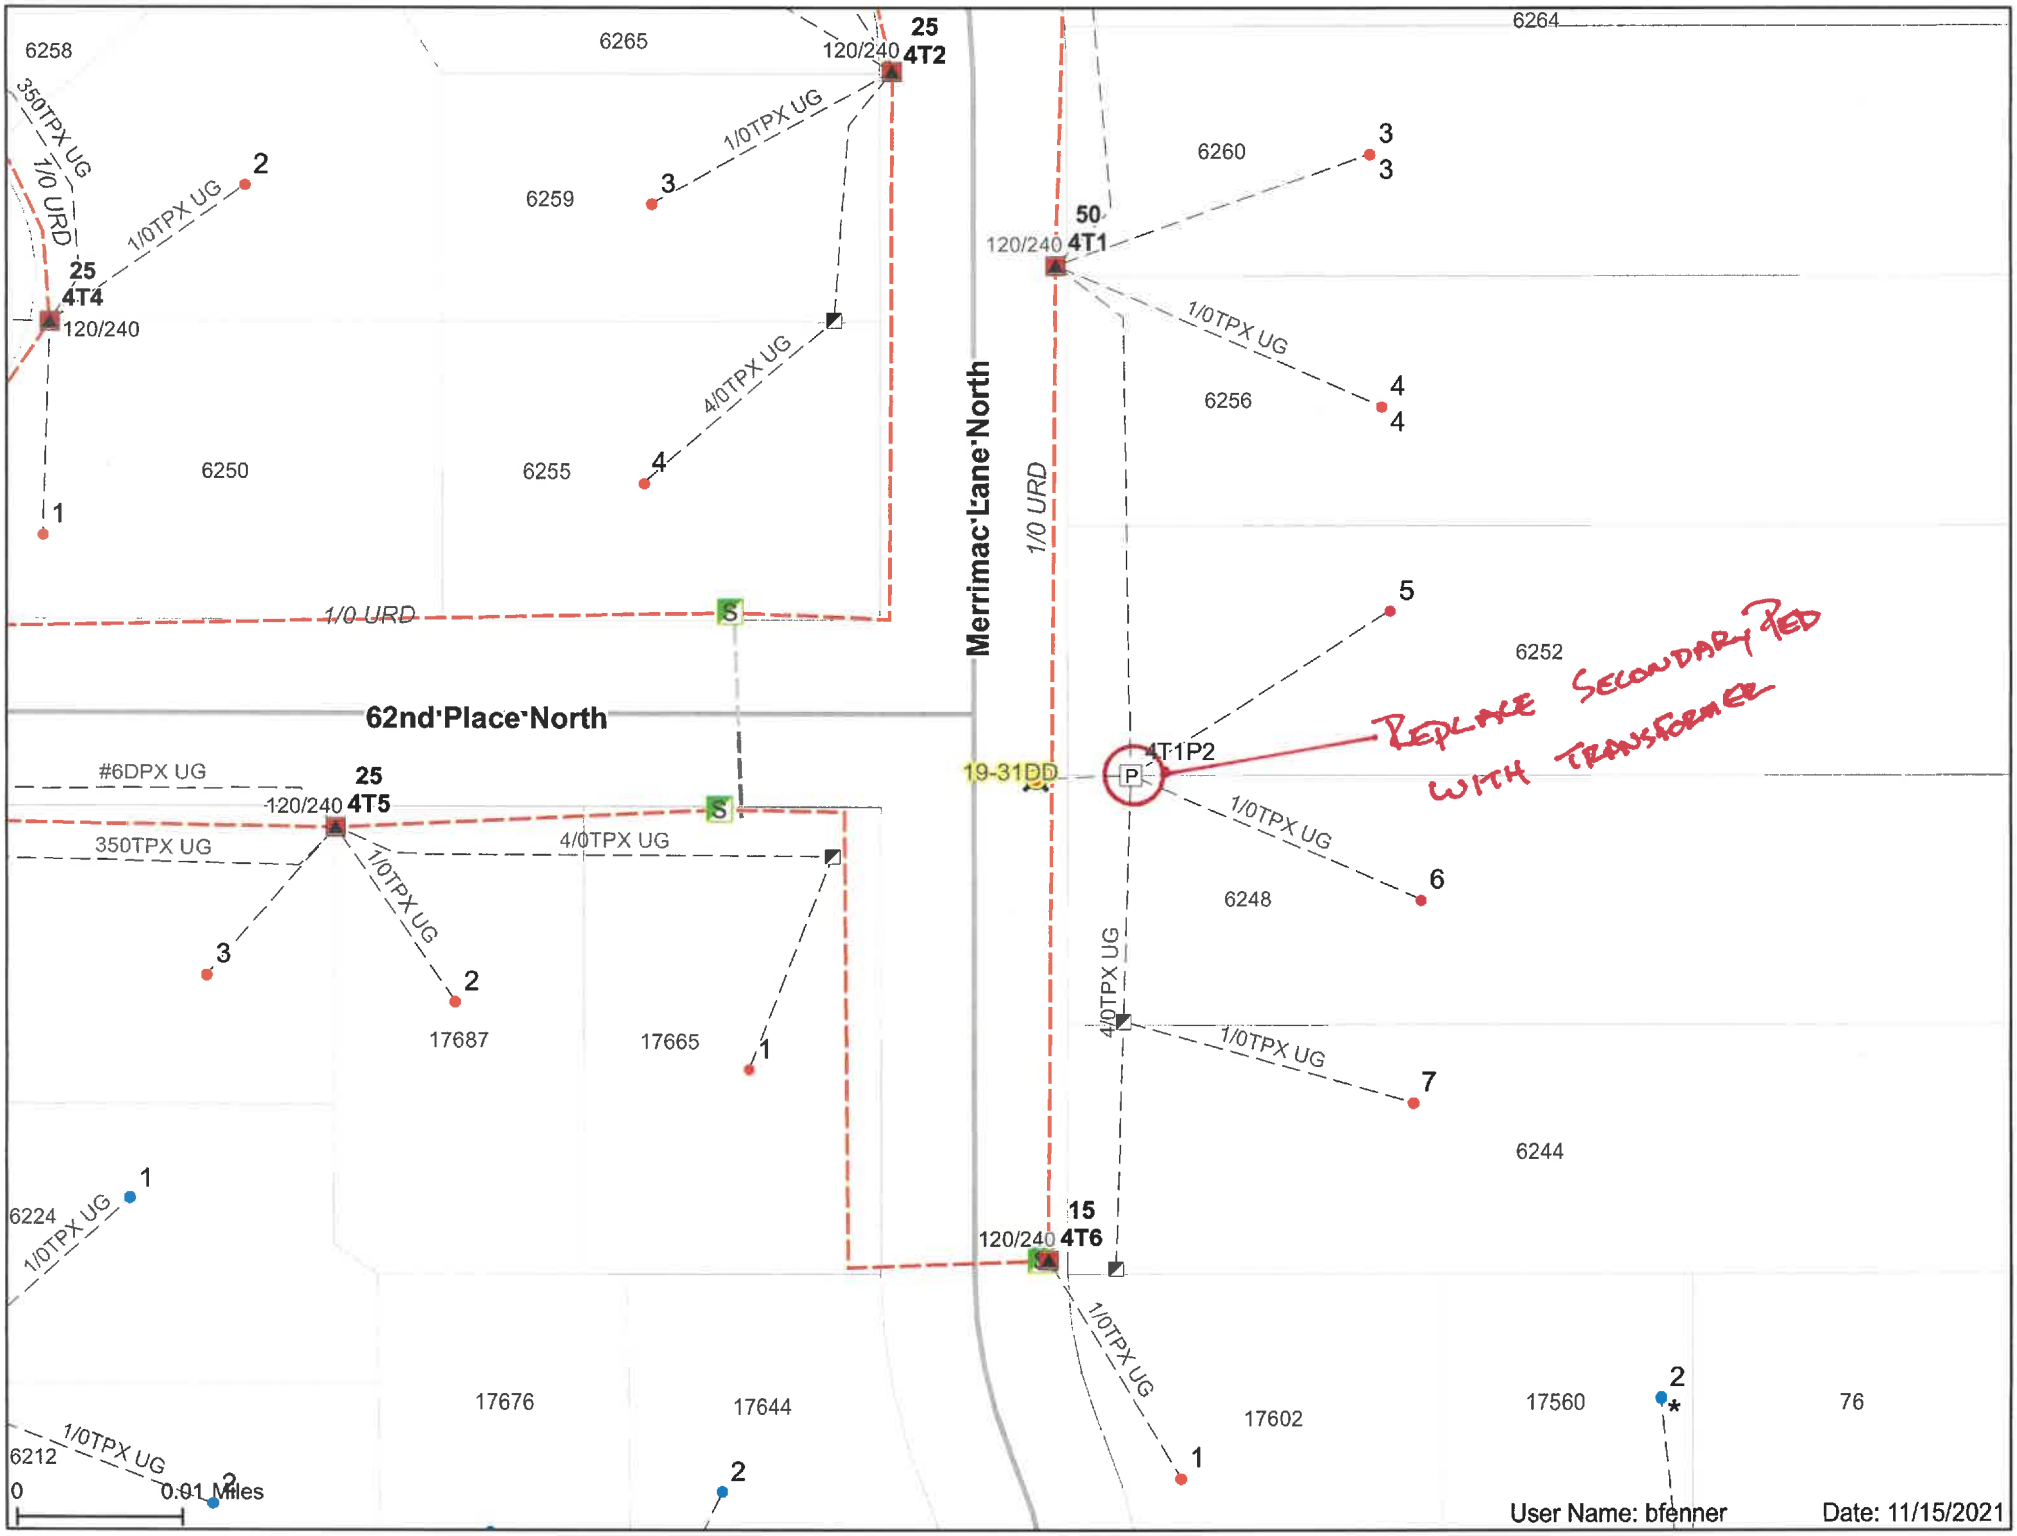
6258
6265
25
120/240
4T2
6264
350TPX UG
1/0 URD
1/0TPX UG
2
6259
3
1/0TPX UG
6260
3
3
50
120/240
4T1
25
4T4
120/240
1/0TPX UG
4/0TPX UG
6256
4
4
6250
6255
4
1
Merrimac Lane North
1/0 URD
1/0 URD
5
6252
62nd Place North
REPLACE SECONDARY PED WITH TRANSFORMER
#6DPX UG
25
120/240
4T5
19-31DD
4T1P2
P
350TPX UG
4/0TPX UG
1/0TPX UG
6
6248
3
1/0TPX UG
2
17687
17665
1
4/0TPX UG
1/0TPX UG
7
6244
6224
1
1/0TPX UG
15
120/240
4T6
1/0TPX UG
17676
17644
17602
17560
2
76
6212
1/0TPX UG
2
2
1
0
0.01 Miles
User Name: bfenner
Date: 11/15/2021